



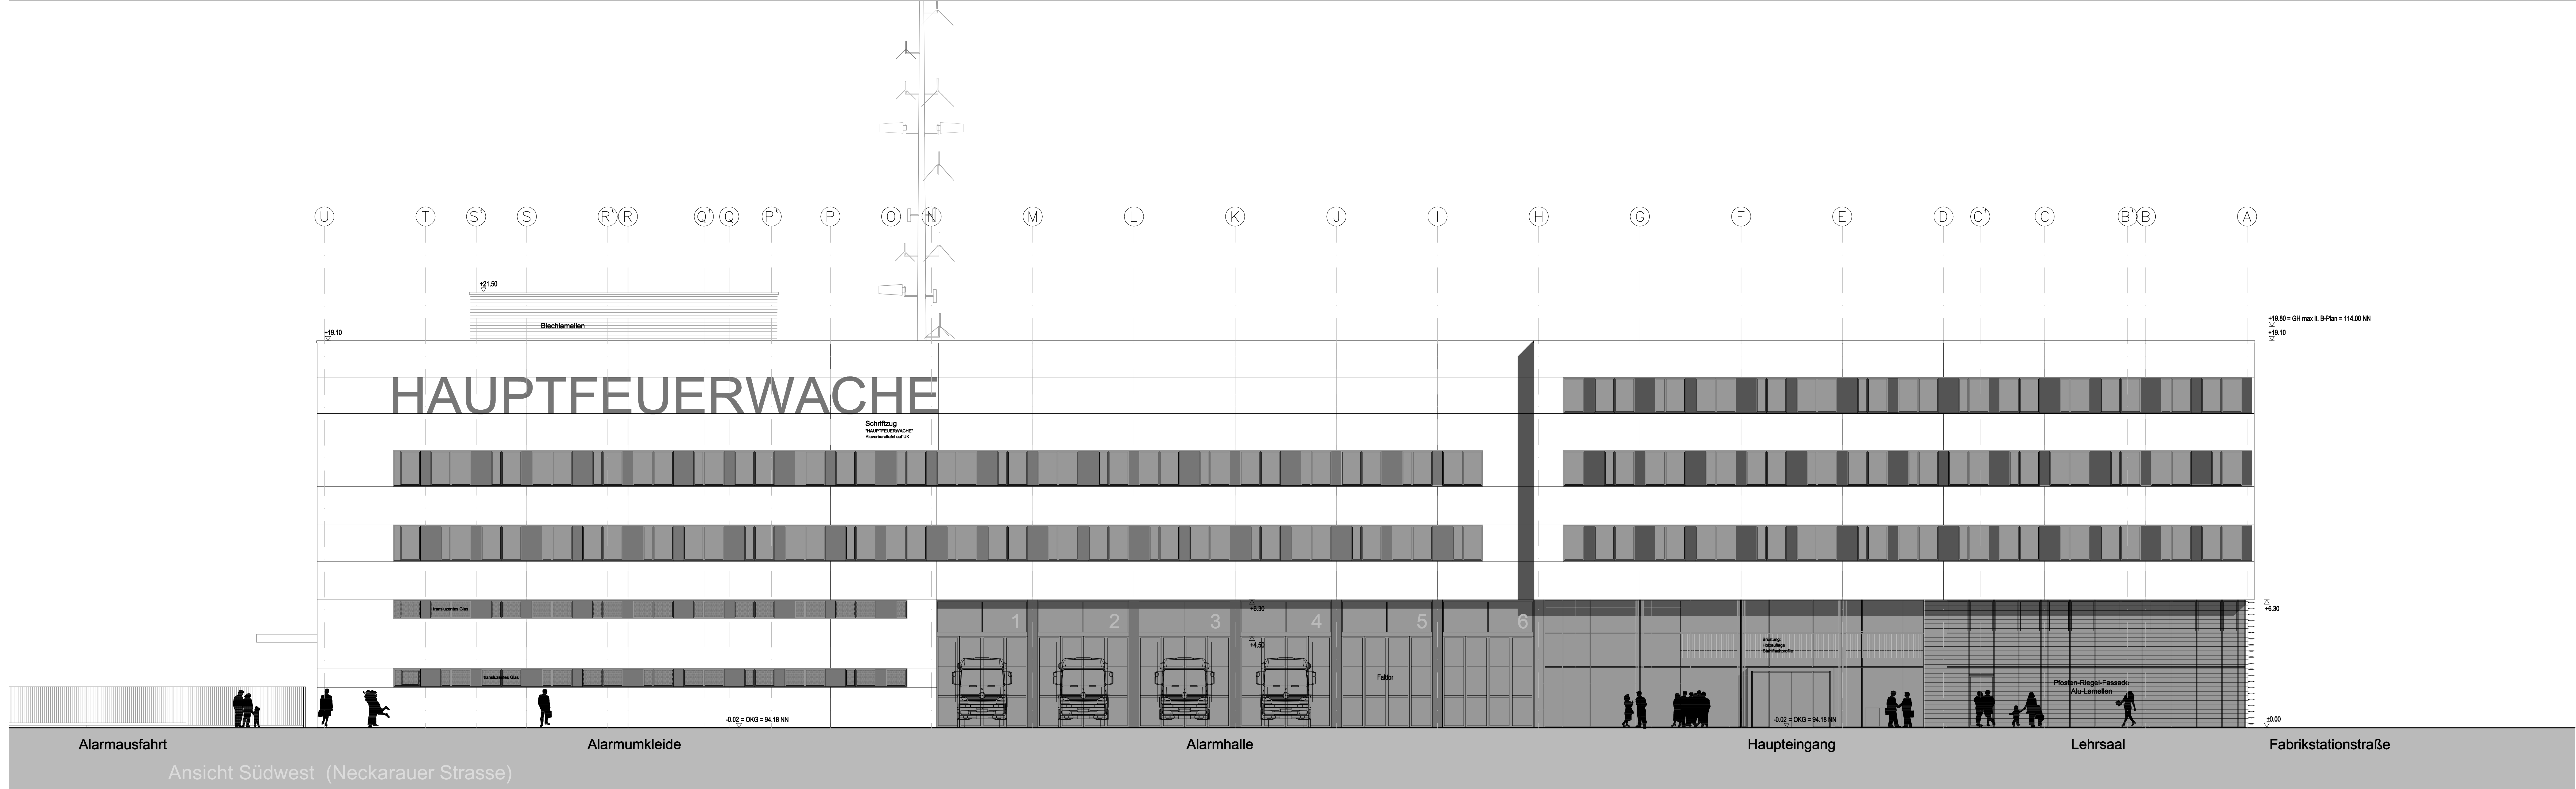

Index	Datum	Beauftragter	Art der Änderung
1	14.11.14	HOCHTIEF	Anpassung neue Fensterbänder
2	14.11.14	agn	Planstellung
3	14.11.14	agn	Art der Änderung

Blatt Nr. 1.14_B

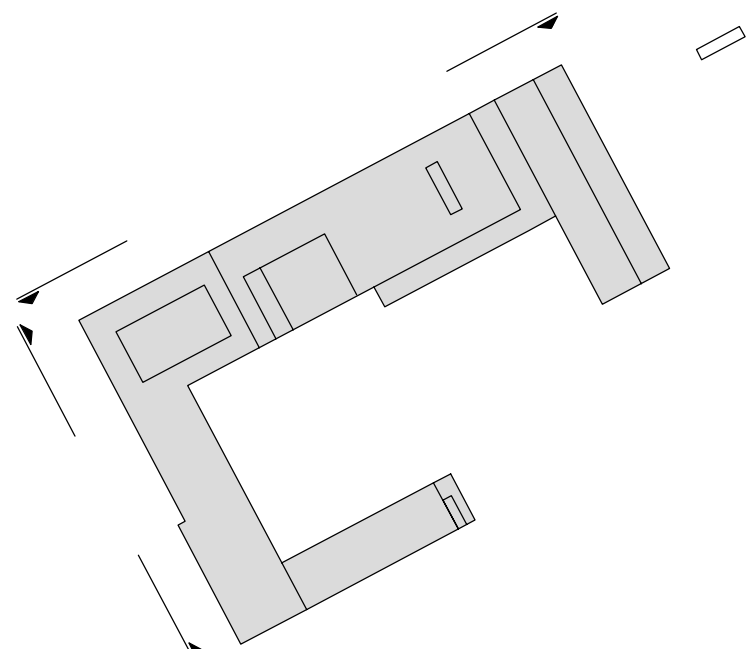

HOCHTIEF
BUILDING GMBH
Gartenstraße 100
68161 Erfurt

agn architekten | ingenieure | generalplaner
agn Niederbergstraße & Partner GmbH
Gartenstraße 100
68161 Erfurt

Projektname: NEUBAU HAUPTFEUERWACHE MANNHEIM

Bauherr: Stadt Mannheim
vertreten durch
Hochtief Building GmbH

Projekt-Nr.: 330971

Planbestimmung: Ansichten NW, SW

Unterschriften: Bauherr: _____ Planverfasser: _____

Planinformationen: Projektleiter: agn Datum: 10.10.2014 Datum: 10.10.2014 Maßstab: 1:100

Freigegeben: Freigegeben: agn Datum: 14.11.14 Datum: 14.11.14

Blatt Nr. 1.14_B